


PLANIMETRIA E APARTAMENTIT 2+1 A 6-7

Apartament 2+1 - Kati 6, kuota +21.65

Sip. Neto = 107.1 m2
Sip. Përbashkët = 19.3 m2
Sip. Total = 126.4 m2

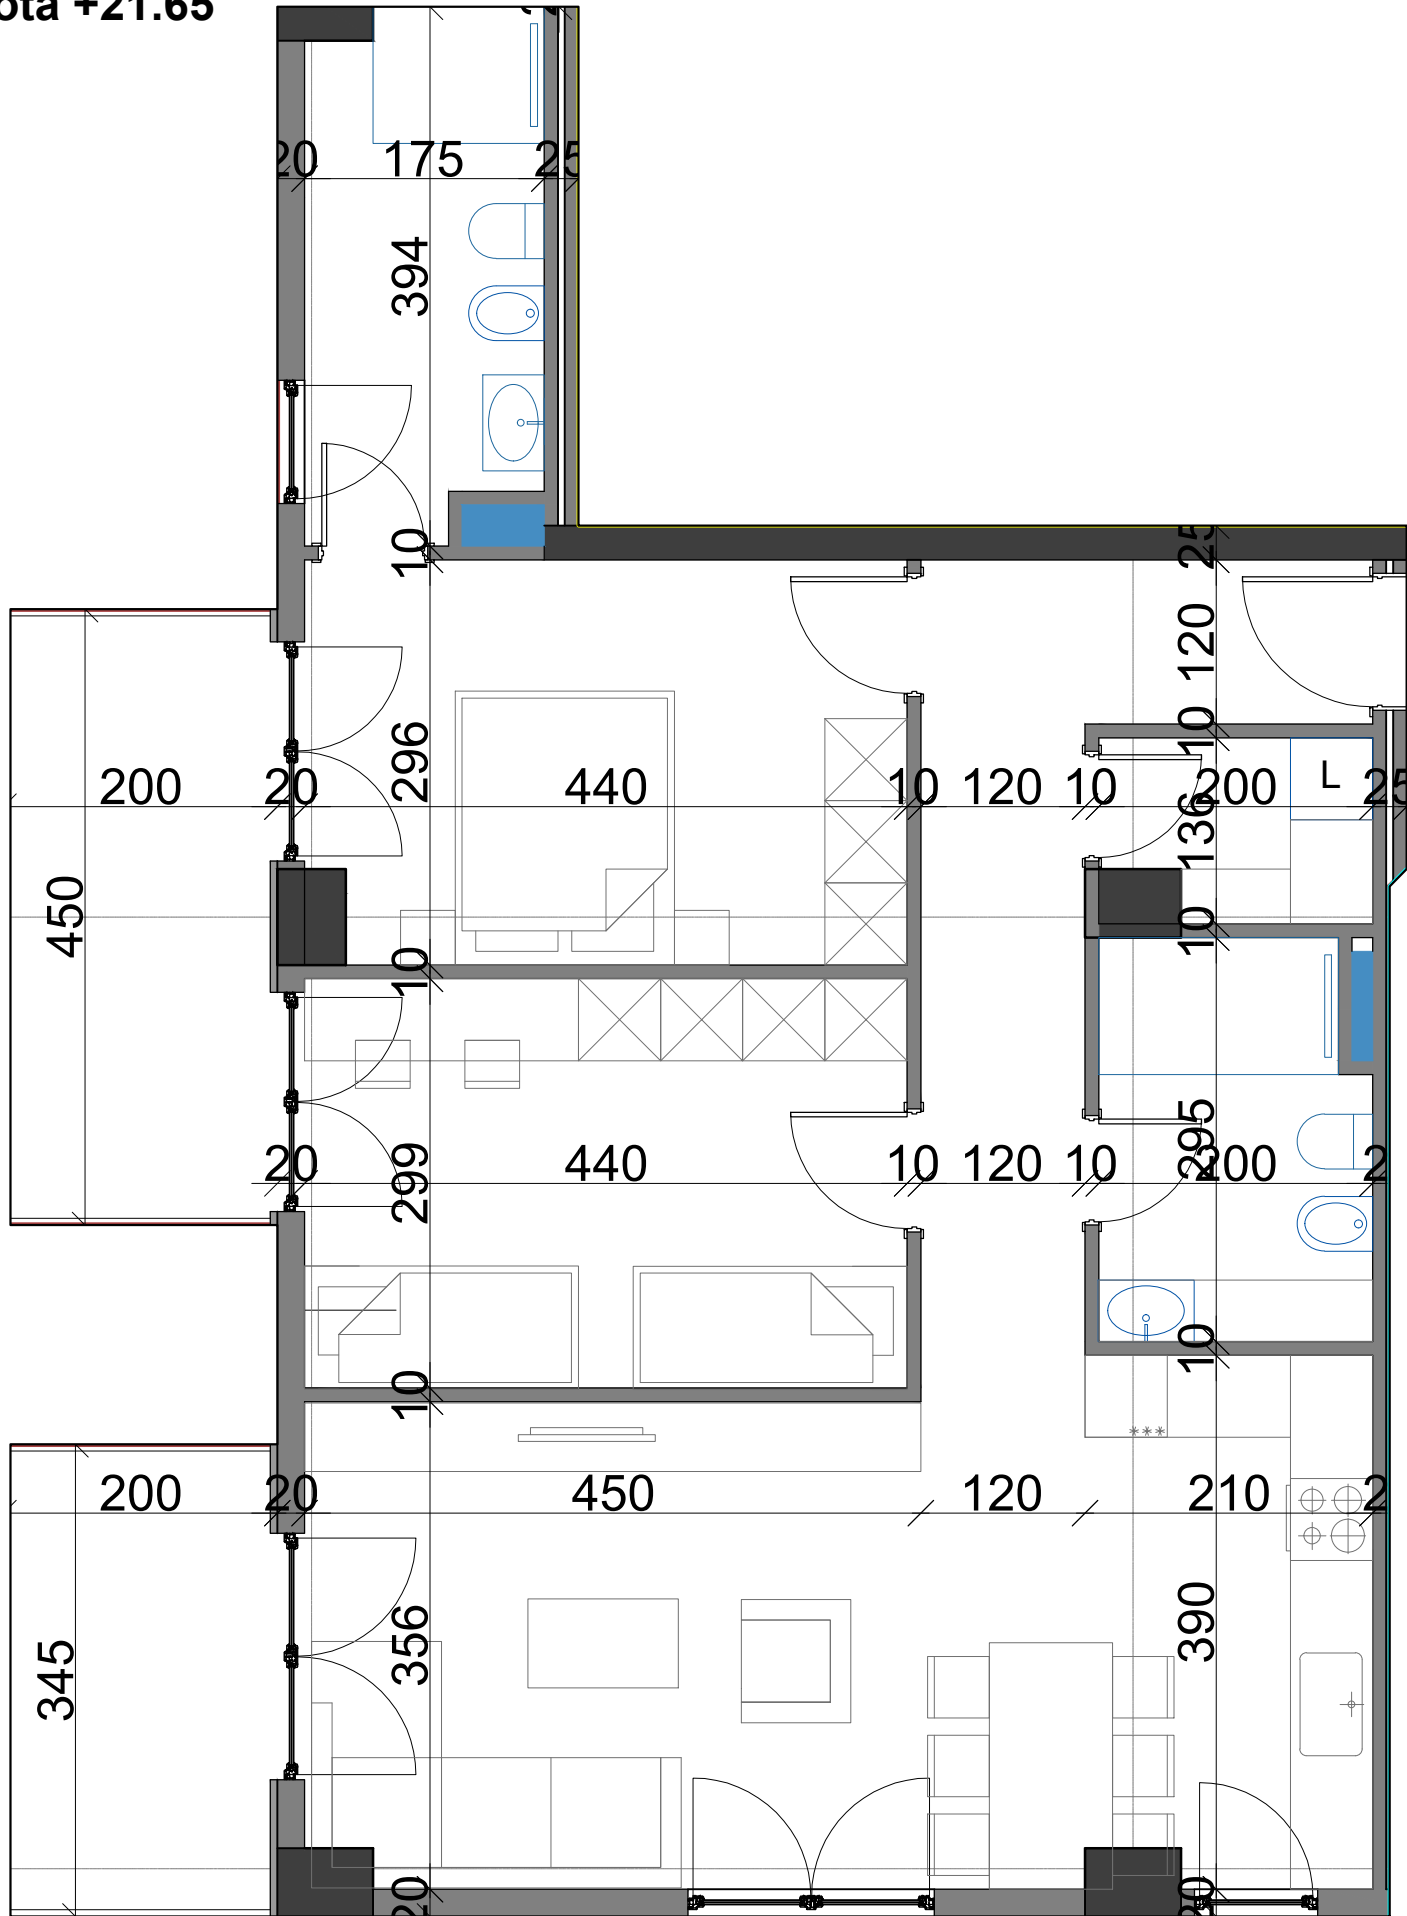


Orientimi i apartamentit nga Jug-Perendimi

GODINË BANIMI DHE SHËRBIMESH 6,8 DHE 10
KATE ME 2 KATE PARKIM NËNTOKË NË RRUGËN
"JANAQ PACO", TIRANË



PLANIMETRIA E KATIT TË GJASHTË

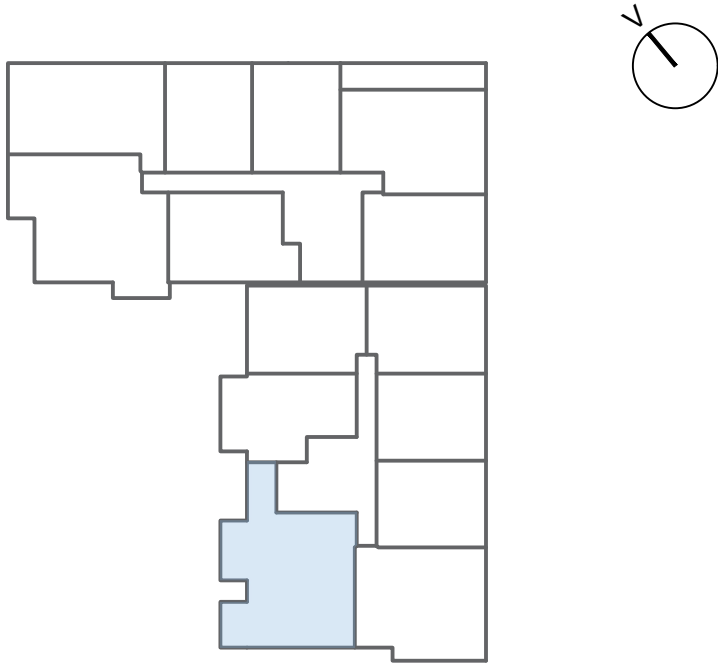

Adresa: Rr. Dervish Hatixhe, Pallati "MOZART"
Kati 2, Tiranë, SHQIPËRI
Tel: +355 4 237 8878
Web: www.lim-em.al www.newhomesalbania.al
email: info@lim-em.al marketing@lim-em.al

KLAR.