


PLANIMETRIA E APARTAMENTIT 2+1 B 1-3

Apartament 2+1 - Kati 1, kuota + 05.50

Sip. Neto = 90.3 m2

Sip. Përbashkët = 16.2 m2

Sip. Total = 106.5 m2

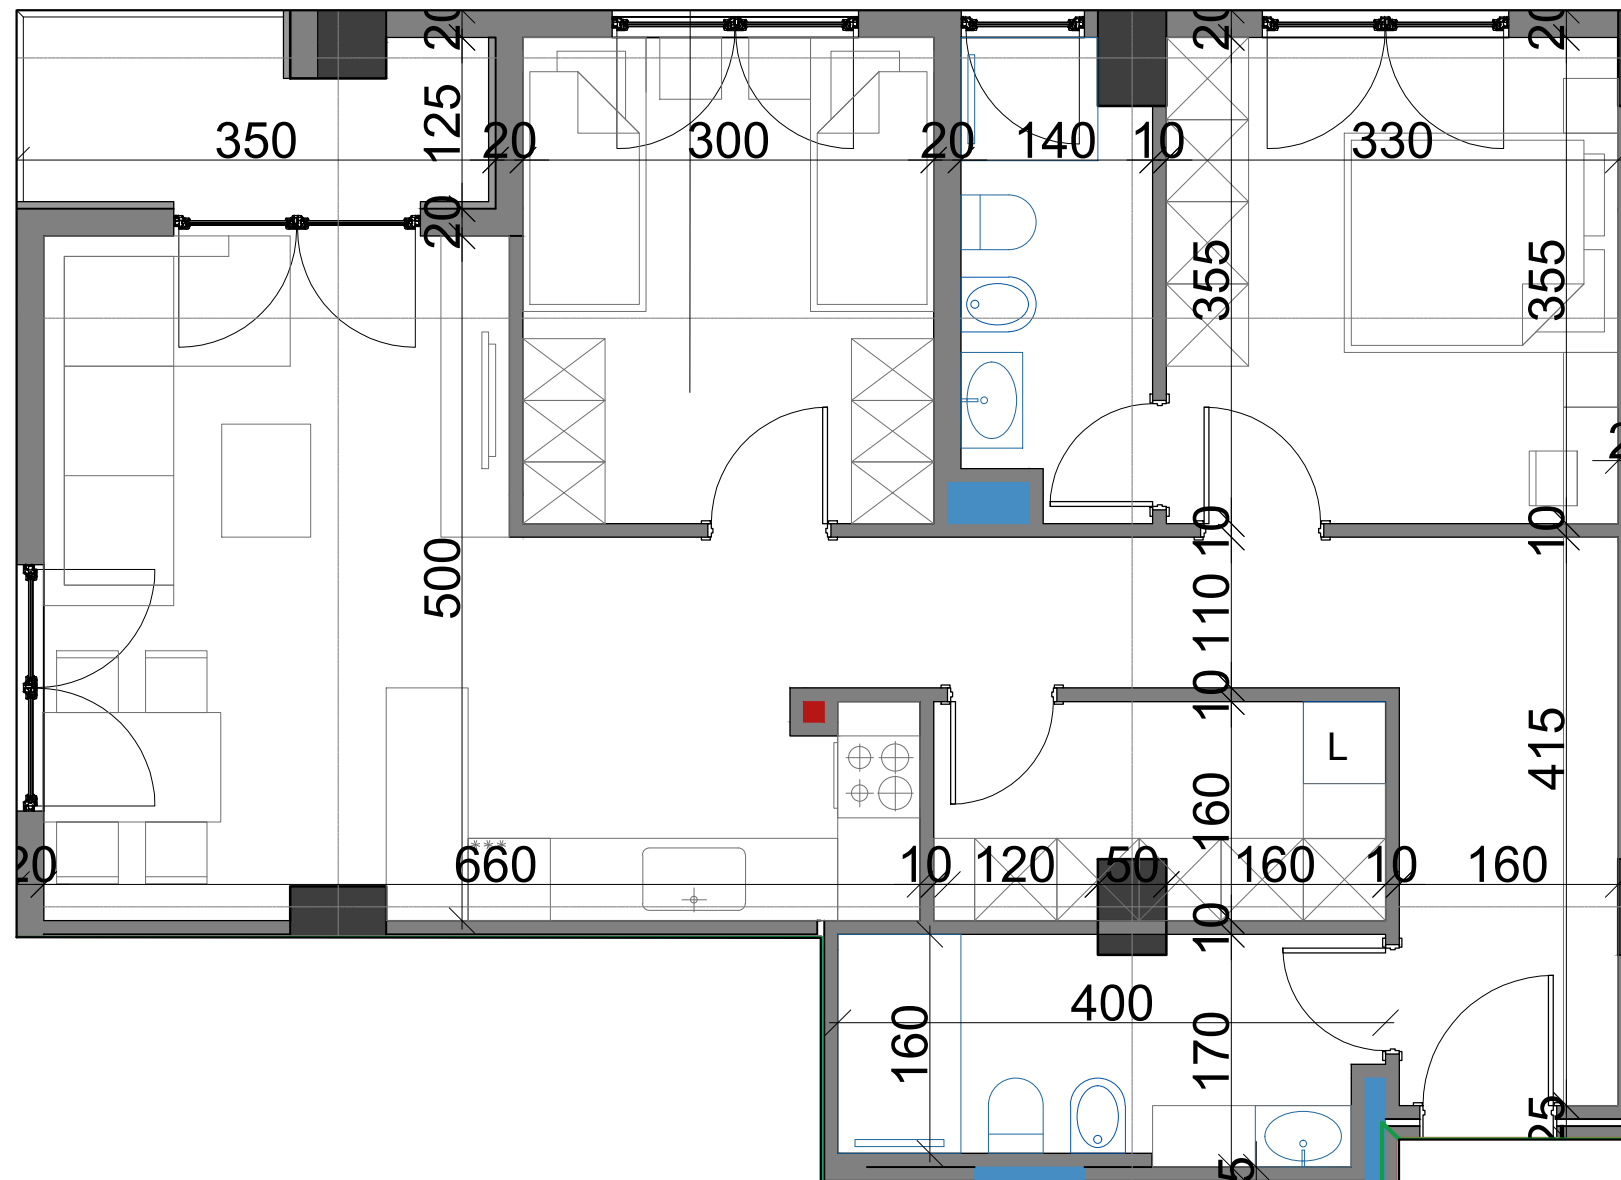


Orientimi i apartamentit nga Veri-Perendimi

**GODINË BANIMI DHE SHËRBIMESH 6,8 DHE 10
KATE ME 2 KATE PARKIM NËNTOKË NË RRUGËN
"JANAQ PACO", TIRANË**



PLANIMETRIA E KATIT TË PARË

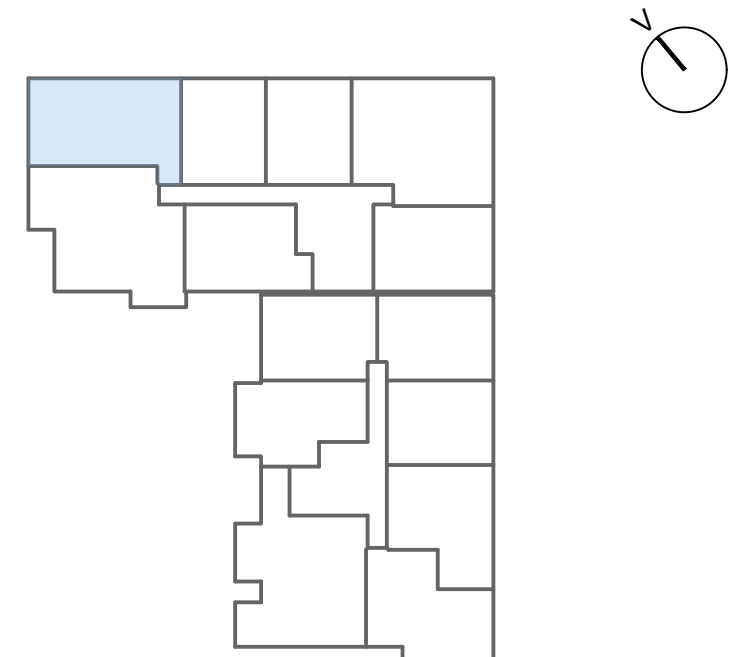

Adresa: Rr. Dervish Hatixhe, Pallati "MOZART"

Kati 2, Tiranë, SHQIPËRI

Tel: +355 4 237 8878

Web: www.lim-em.al www.newhomesalbania.al

email: info@lim-em.al; marketing@lim-em.al

KLAR.