


PLANIMETRIA E APARTAMENTIT 2+1 A 8-1

Apartament 2+1 - Kati 8, kuota +28.79

Sip. Neto	=	84.4 m2
Sip. Përbashkët	=	18.3 m2
Sip. e Verandë	=	34/2 = 17.1m2
Sip. Total	=	119.8 m2

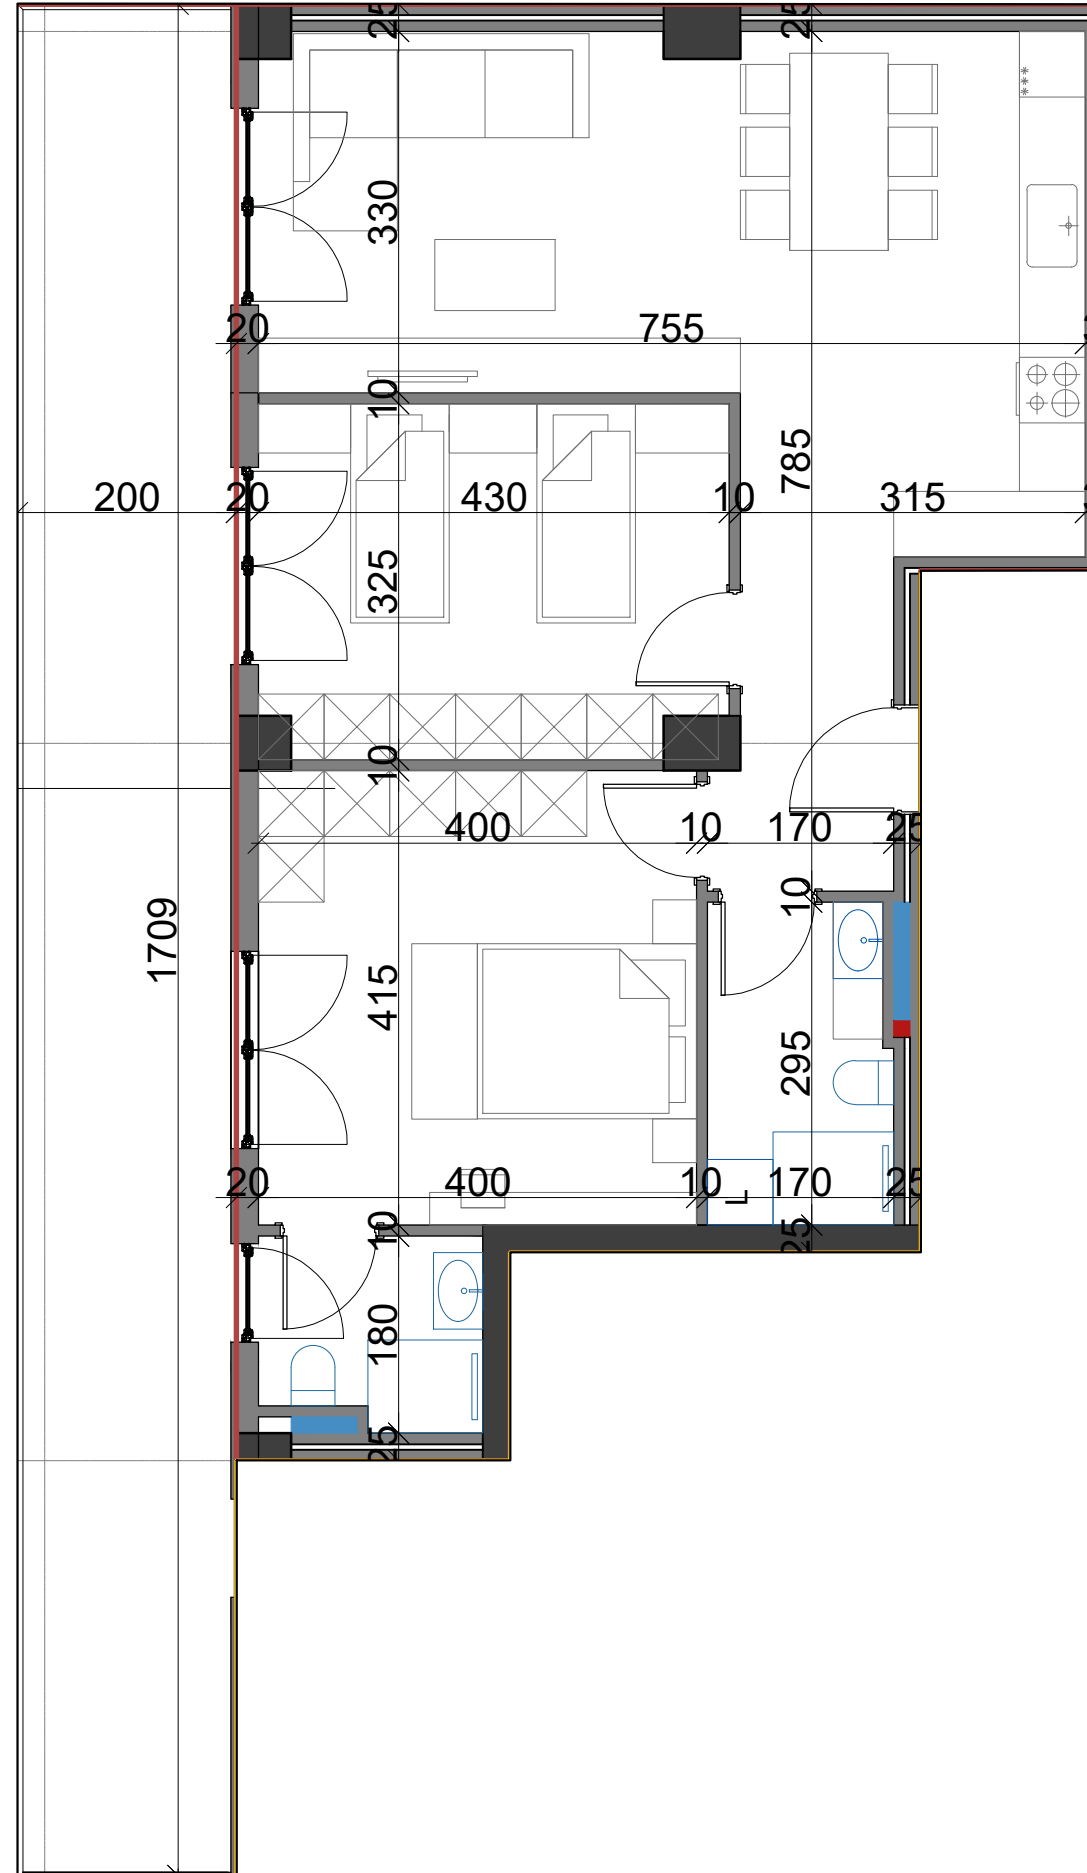


Orientimi i apartamentit nga Perendimi

**GODINË BANIMI DHE SHËRBIMESH 6,8 DHE 10
KATE ME 2 KATE PARKIM NËNTOKË NË RRUGËN
"JANAQ PACO", TIRANË**



PLANIMETRIA E KATIT TË TETË

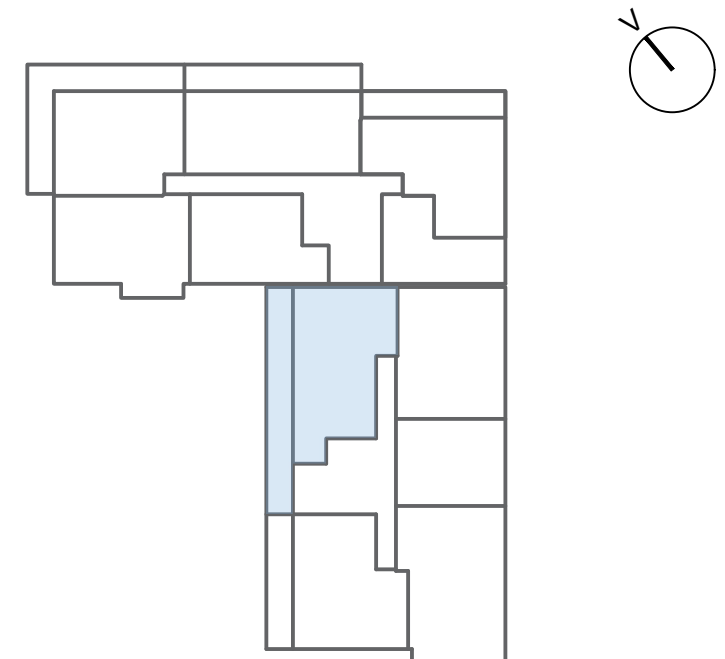

Adresa: Rr. Dervish Hatixhe, Pallati "MOZART"

Kati 2, Tiranë, SHQIPËRI

Tel: +355 4 237 8878

Web: www.lim-em.al www.newhomesalbania.al
email: info@lim-em.al; marketing@lim-em.al

KLAR.